

Haus B


Erdgeschoss

Wohnung B1

5.5 Zimmer (inkl. Studio im UG)	
Wohnfläche	204.2 m ²
Loggia	10.7 m ²
Terrasse	14.3 m ²
Privater Garten	39 m ²

Wohnung B2

5.5 Zimmer (inkl. Studio im UG)	
Wohnfläche	149.5 m ²
Loggia	13.1 m ²
Terrasse	15.0 m ²
Privater Garten	50 m ²

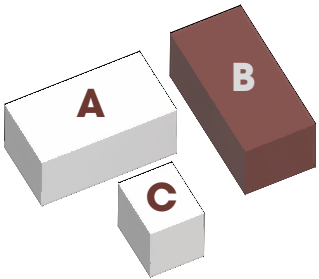

0M 1M 2M 3M
Massstab 1:100





Haus B

1. Obergeschoss

Wohnung B3

4.5 Zimmer	
Wohnfläche	131.0 m ²
Wintergarten	13.3 m ²

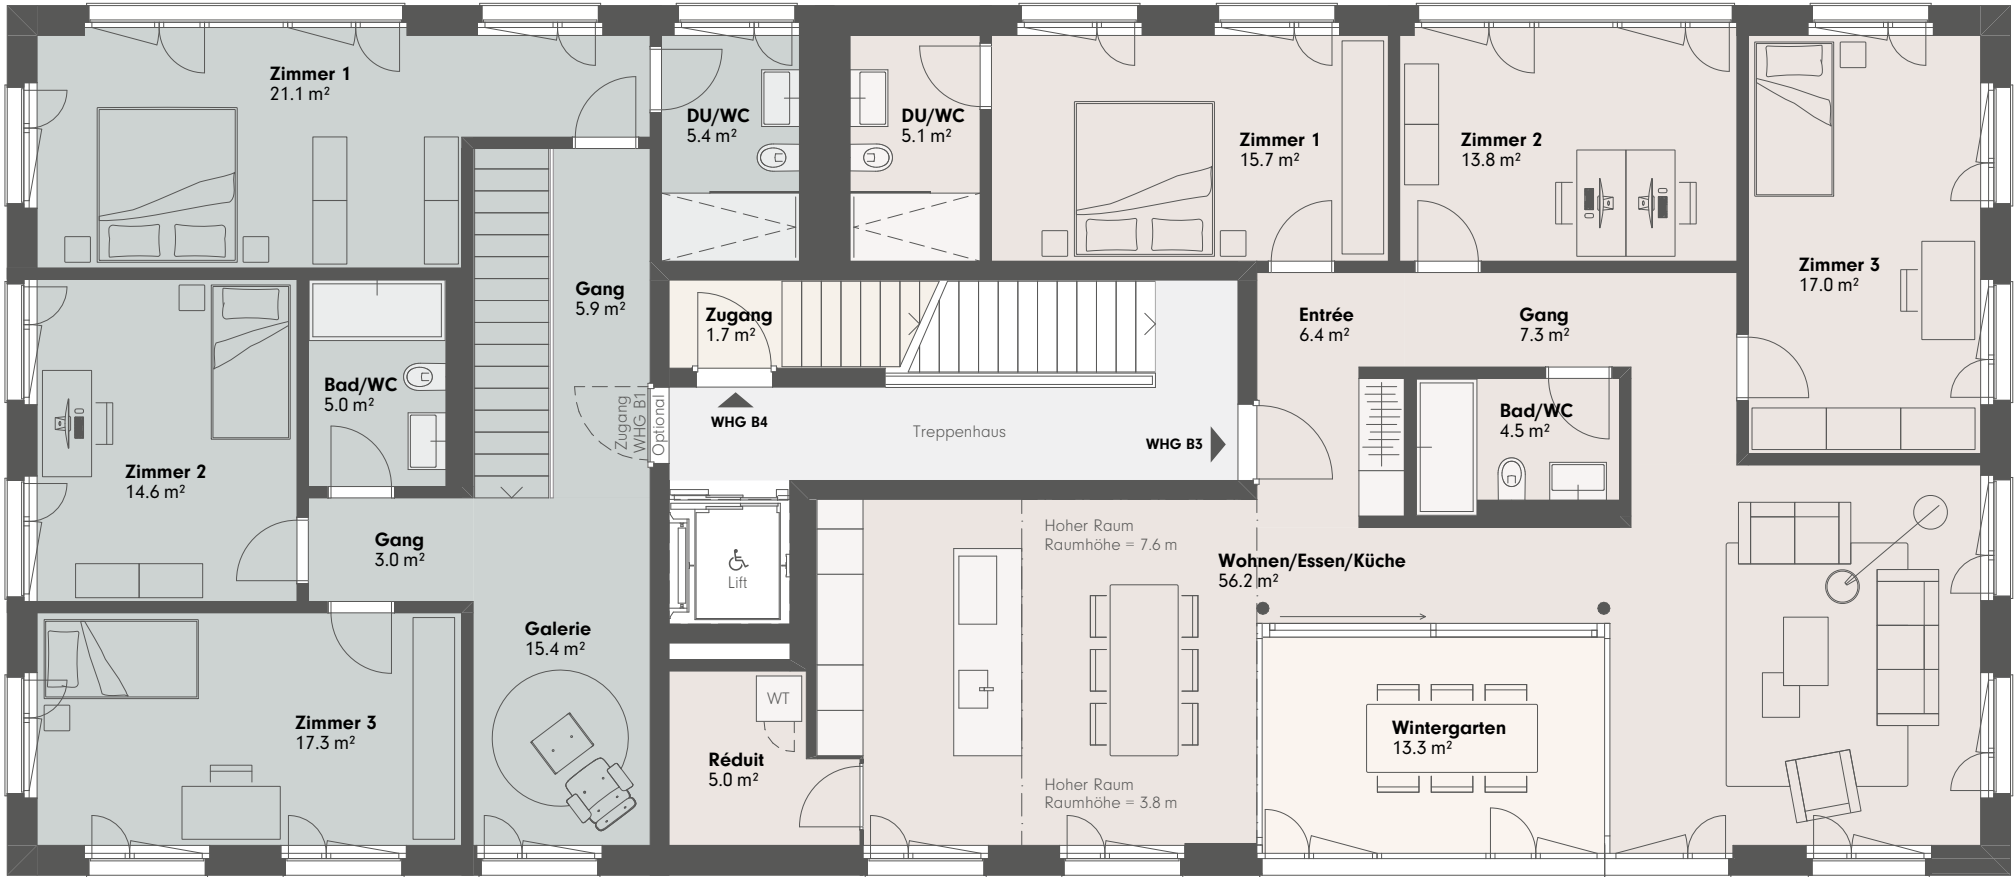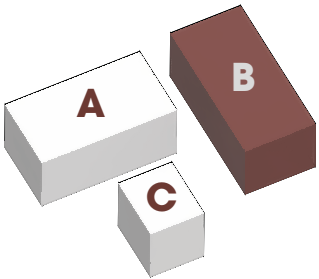

Haus B

Untergeschoss

